

Area Riservata ai timbri delle amministrazioni



### Studio Tecnico


Topografia & Progettazione

Dott. Ing. Vincenzo Palaia  
Geom. Notaro Domenico

Dott. Ing. Vincenzo Palaia - Via G. Gentile  
San Sostene (CZ) tel. e fax: 0967.70034  
e-mail: vpalaia@tiscali.it

Geom. Notaro Domenico  
Davoli (CZ) - Via G. Amendola,14  
tel. e fax: 0967.572507  
e-mail: geom.notaro@libero.it

I progettisti		Comune	<b>San Sostene (CZ)</b>
Dott. Ing. Vincenzo Palaia	Viale	del Mare	
Geom. Domenico Notaro	Committente	Amministrazione comunale di San Sostene	
Lavoro		"Progetto inerente la redazione del piano comunale di spiaggia"	
Descrizione		Legge Regionale n. 17 del 21/12/2005 Tavola dei Vincoli (Foglio 9)	
data	scala	1:1000	tavola <b>8</b>

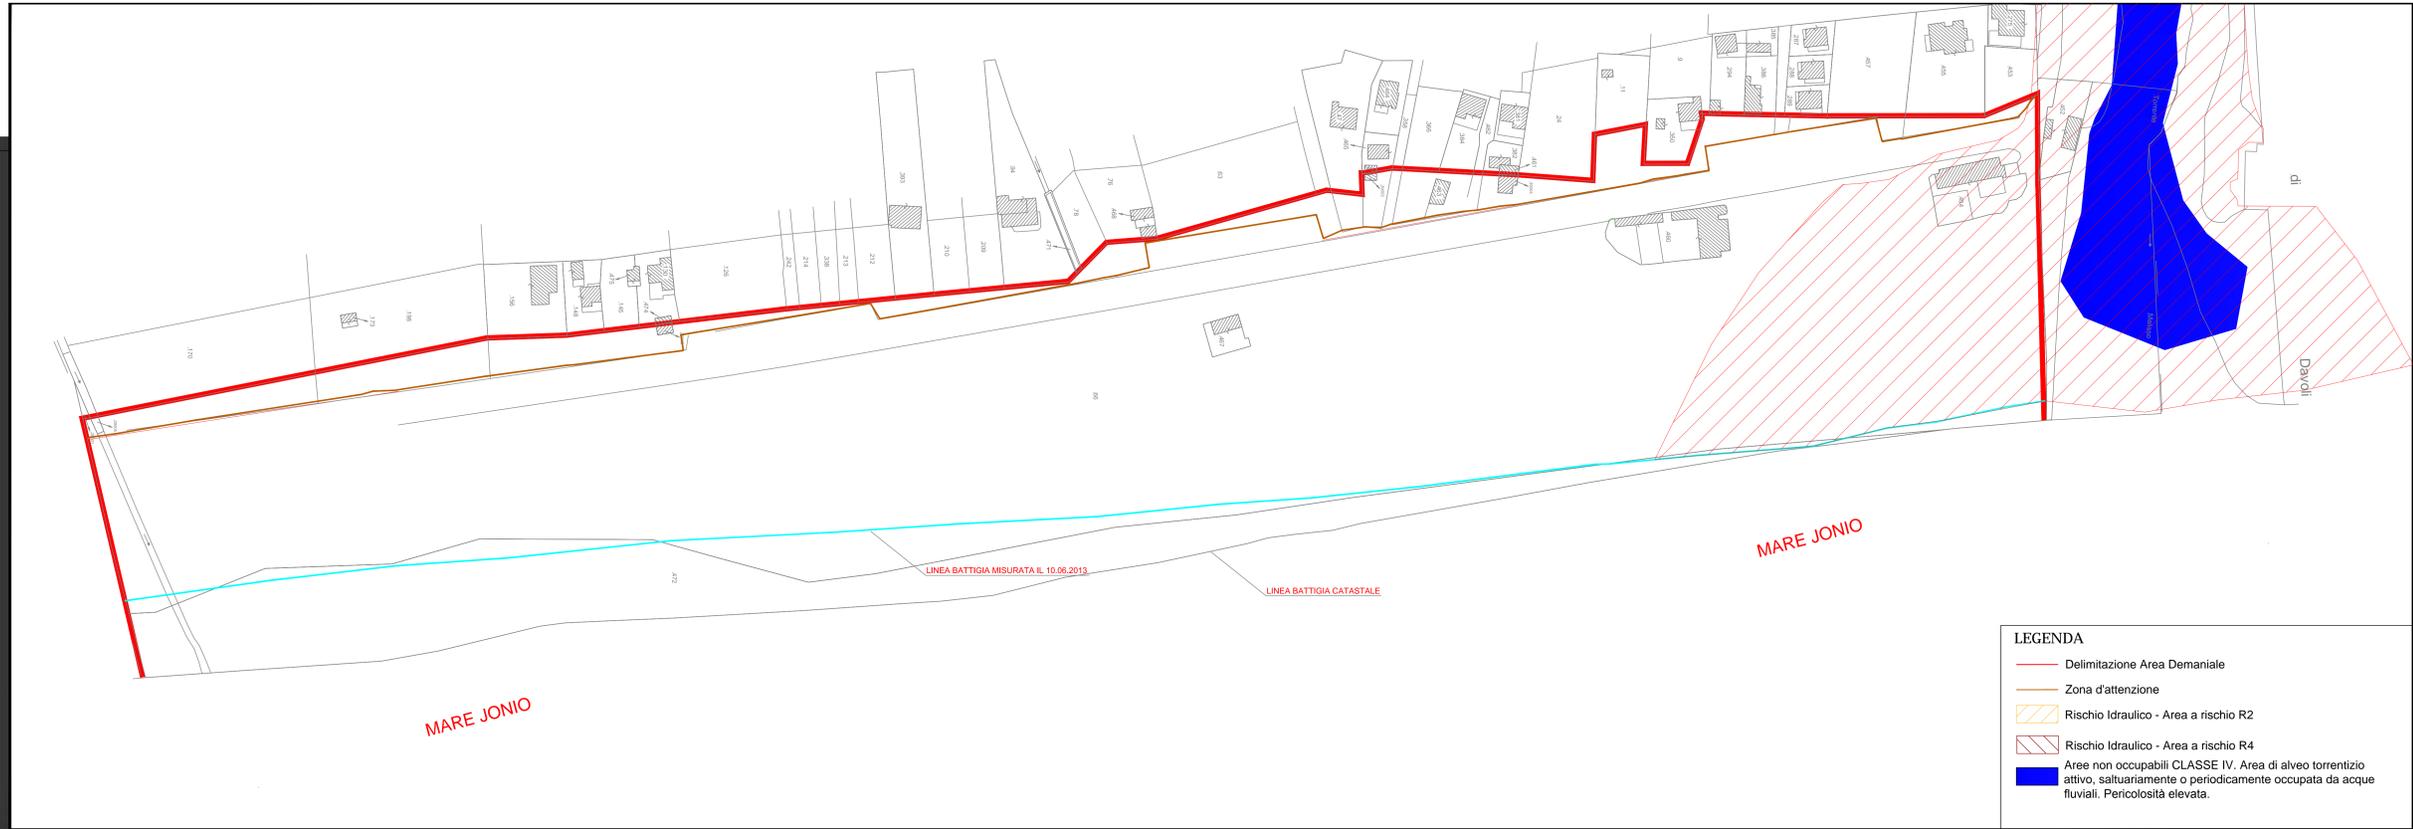

LEGENDA	
	Delimitazione Area Demaniale
	Zona d'attenzione
	Rischio Idraulico - Area a rischio R2
	Rischio Idraulico - Area a rischio R4
	Aree non occupabili CLASSE IV. Area di alveo torrentizio attivo, saltuariamente o periodicamente occupata da acque fluviali. Pericolosità elevata.