Area Riservata ai timbri delle amministrazioni

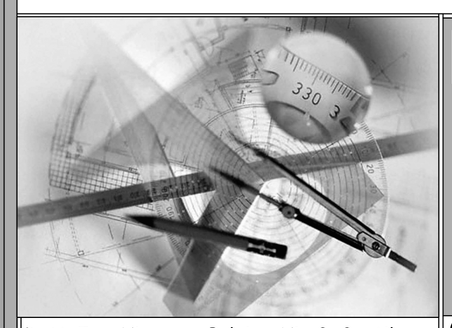

Studio Tecnico

Topografia & Progettazione

Dott. Ing. Vincenzo Palaia

Geom. Notaro Domenico

Dott. Ing. Vincenzo Palaia - Via G. Gentile
San Sostene (CZ) tel. e fax: 0967.70034
e-mail: vpalaia@tiscali.it

Geom. Notaro Domenico
Davoli (CZ) - Via G. Amendola,14
tel. e fax: 0967.572507
e-mail: geom.notaro@libero.it

I progettisti
Dott. Ing. Vincenzo Palaia
Geom. Domenico Notaro

Comune Viale	San Sostene (CZ) del Mare
Committente	Amministrazione comunale di San Sostene
Lavoro	*"Progetto inerente la redazione del piano comunale di spiaggia"* Legge Regionale n. 17 del 21/12/2005
Descrizione	Planimetria SID con l'indicazione della destinazione di tutte le aree del demanio marittimo occupato (Foglio 10)
data	scala 1:1000 — tavola 4

TUTTI I DIRITTI RISERVATI. E' TASSATIVAMENTE VIETATA OGNI FORMA DI RIPRODUZIONE SENZA PREVENTIVA AUTORIZZAZIONE SCRITTA DA PARTE DELL' AUTORE

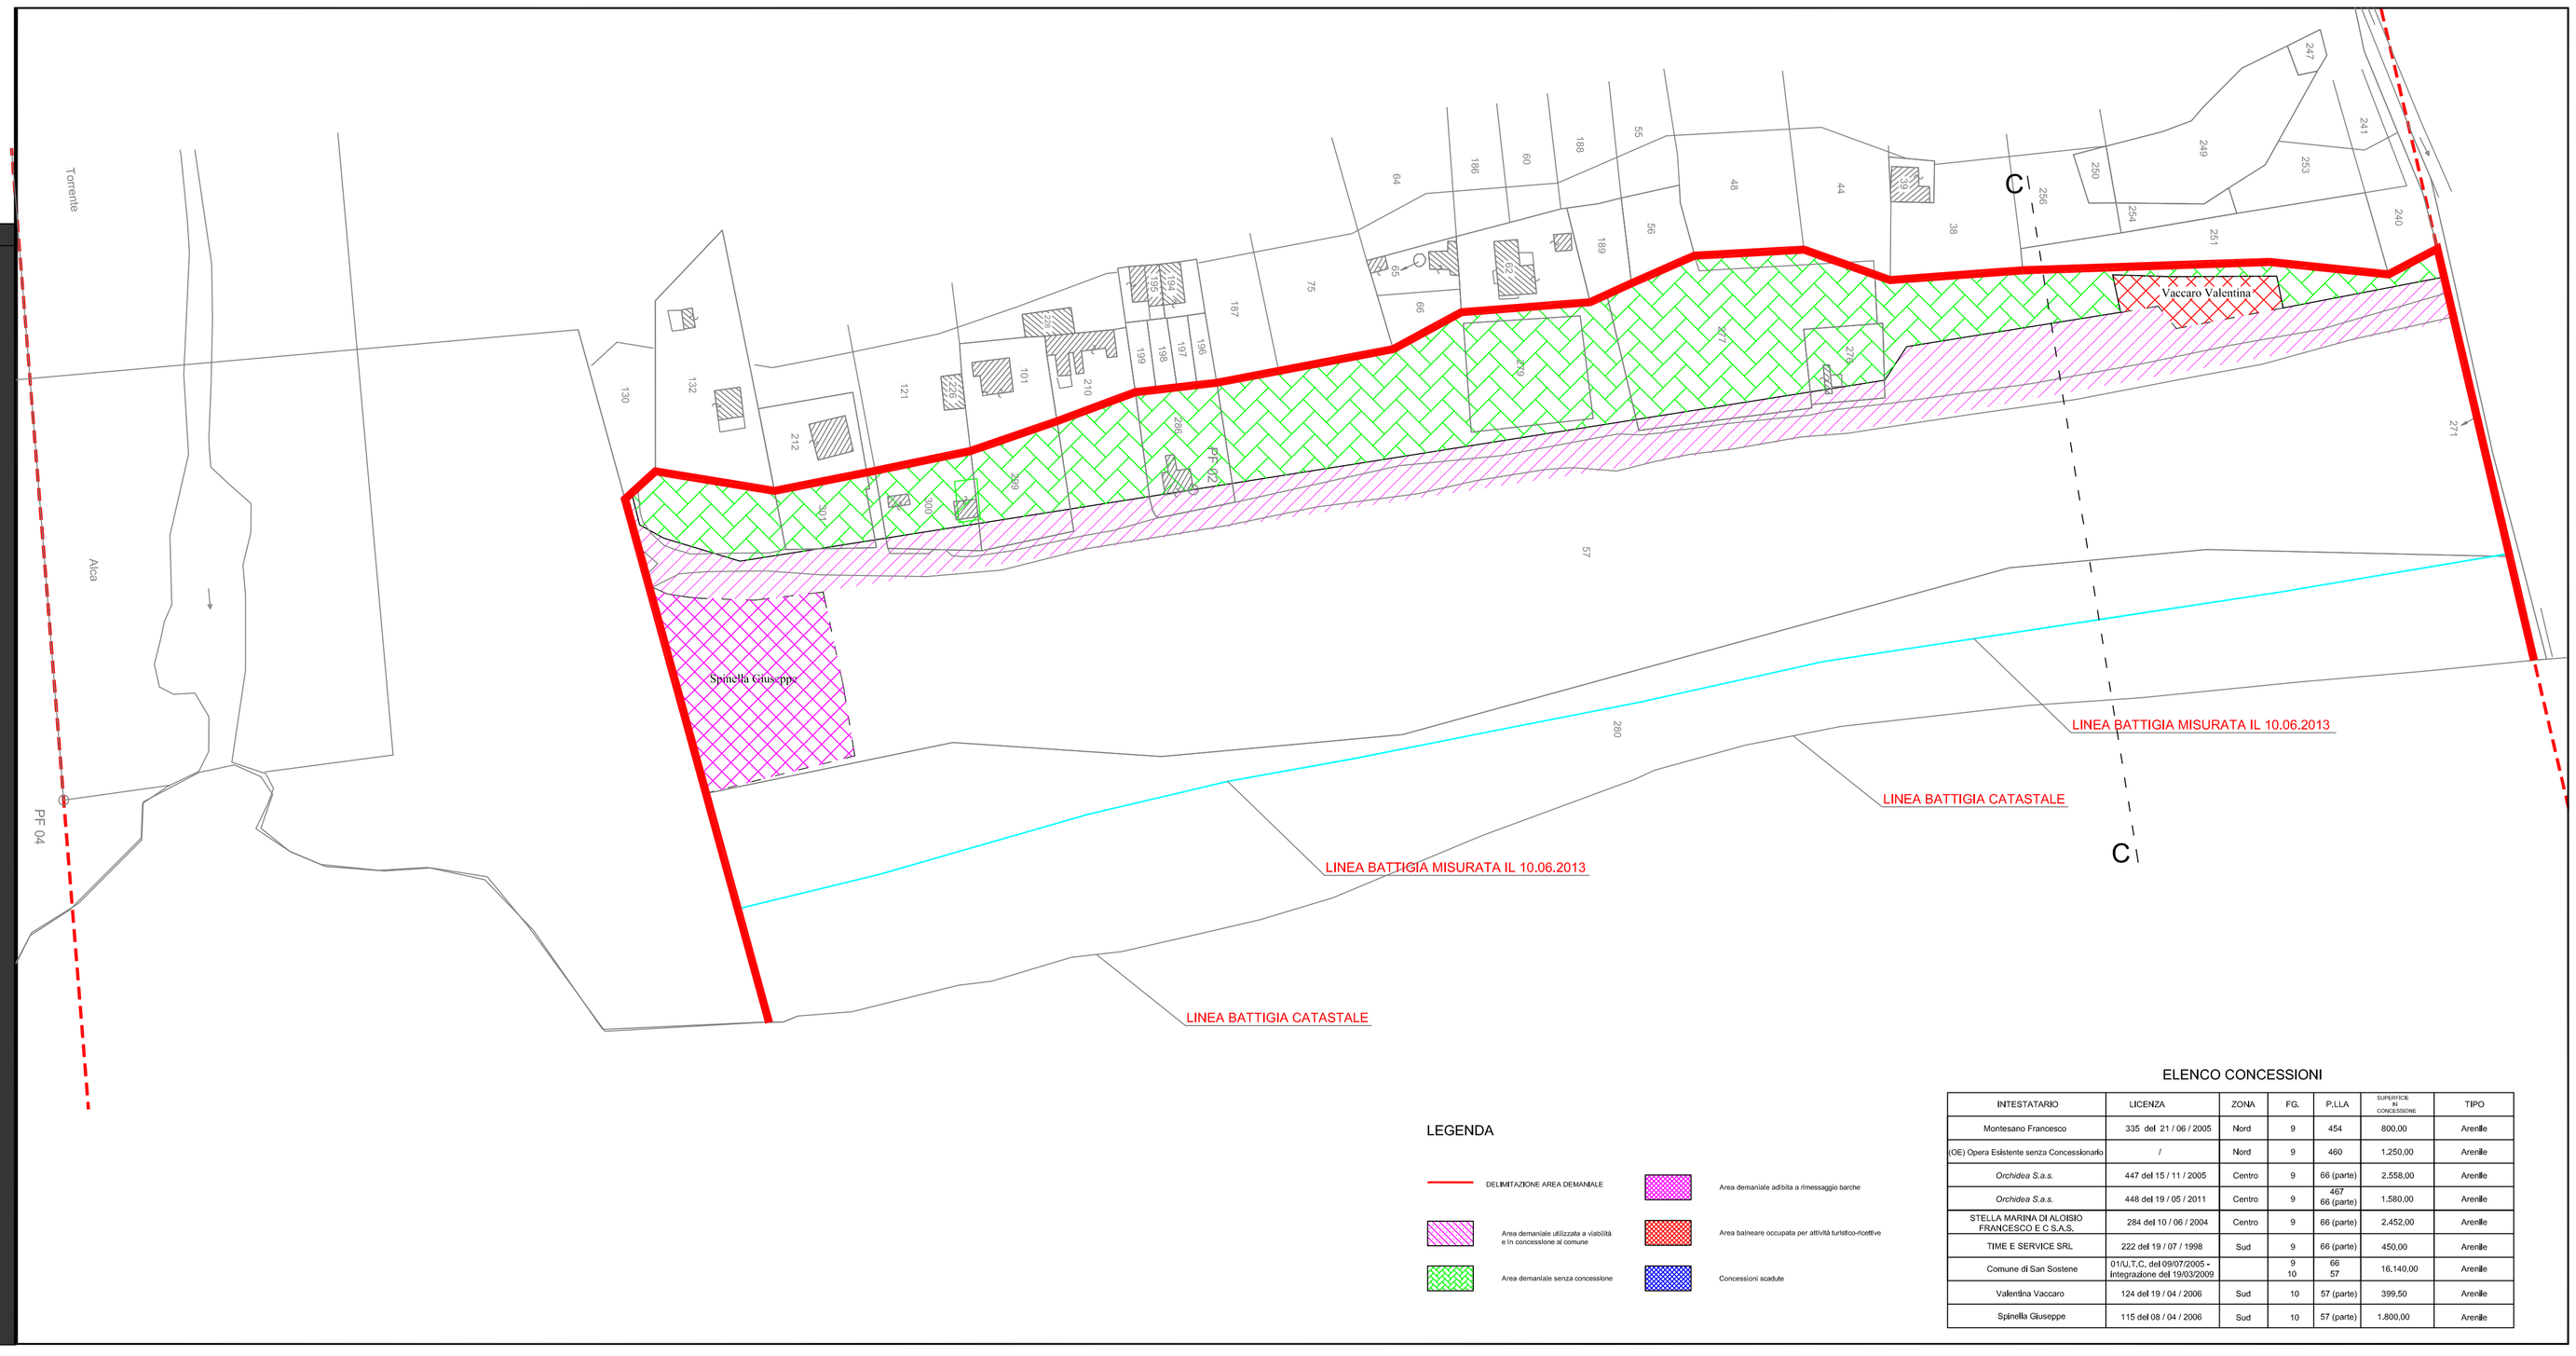

LEGENDA

- DELIMITAZIONE AREA DEMANIALE
- Area demaniale adibita a rimessaggio barche
- Area demaniale utilizzata a viabilità e in concessione al comune
- Area balneare occupata per attività turistico-ricettive
- Area demaniale senza concessione
- Concessioni scadute

ELENCO CONCESSIONI

INTESTATARIO	LICENZA	ZONA	FG.	P.LLA	SUPERFICIE IN CONCESSIONE	TIPO
Montesano Francesco	335 del 21 / 06 / 2005	Nord	9	454	800,00	Arenile
(OE) Opera Esistente senza Concessionario	/	Nord	9	460	1.250,00	Arenile
Orchidea S.a.s.	447 del 15 / 11 / 2005	Centro	9	66 (parte)	2.558,00	Arenile
Orchidea S.a.s.	448 del 19 / 05 / 2011	Centro	9	467 66 (parte)	1.580,00	Arenile
STELLA MARINA DI ALOISIO FRANCESCO E C.S.A.S.	284 del 10 / 06 / 2004	Centro	9	66 (parte)	2.452,00	Arenile
TIME E SERVICE SRL	222 del 19 / 07 / 1998	Sud	9	66 (parte)	450,00	Arenile
Comune di San Sostene	01/U.T.C. del 09/07/2005 + Integrazione del 19/03/2009		9 10	66 57	16.140,00	Arenile
Valentina Vaccaro	124 del 19 / 04 / 2006	Sud	10	57 (parte)	399,50	Arenile
Spinella Giuseppe	115 del 08 / 04 / 2006	Sud	10	57 (parte)	1.800,00	Arenile